




建设工程规划批后公告

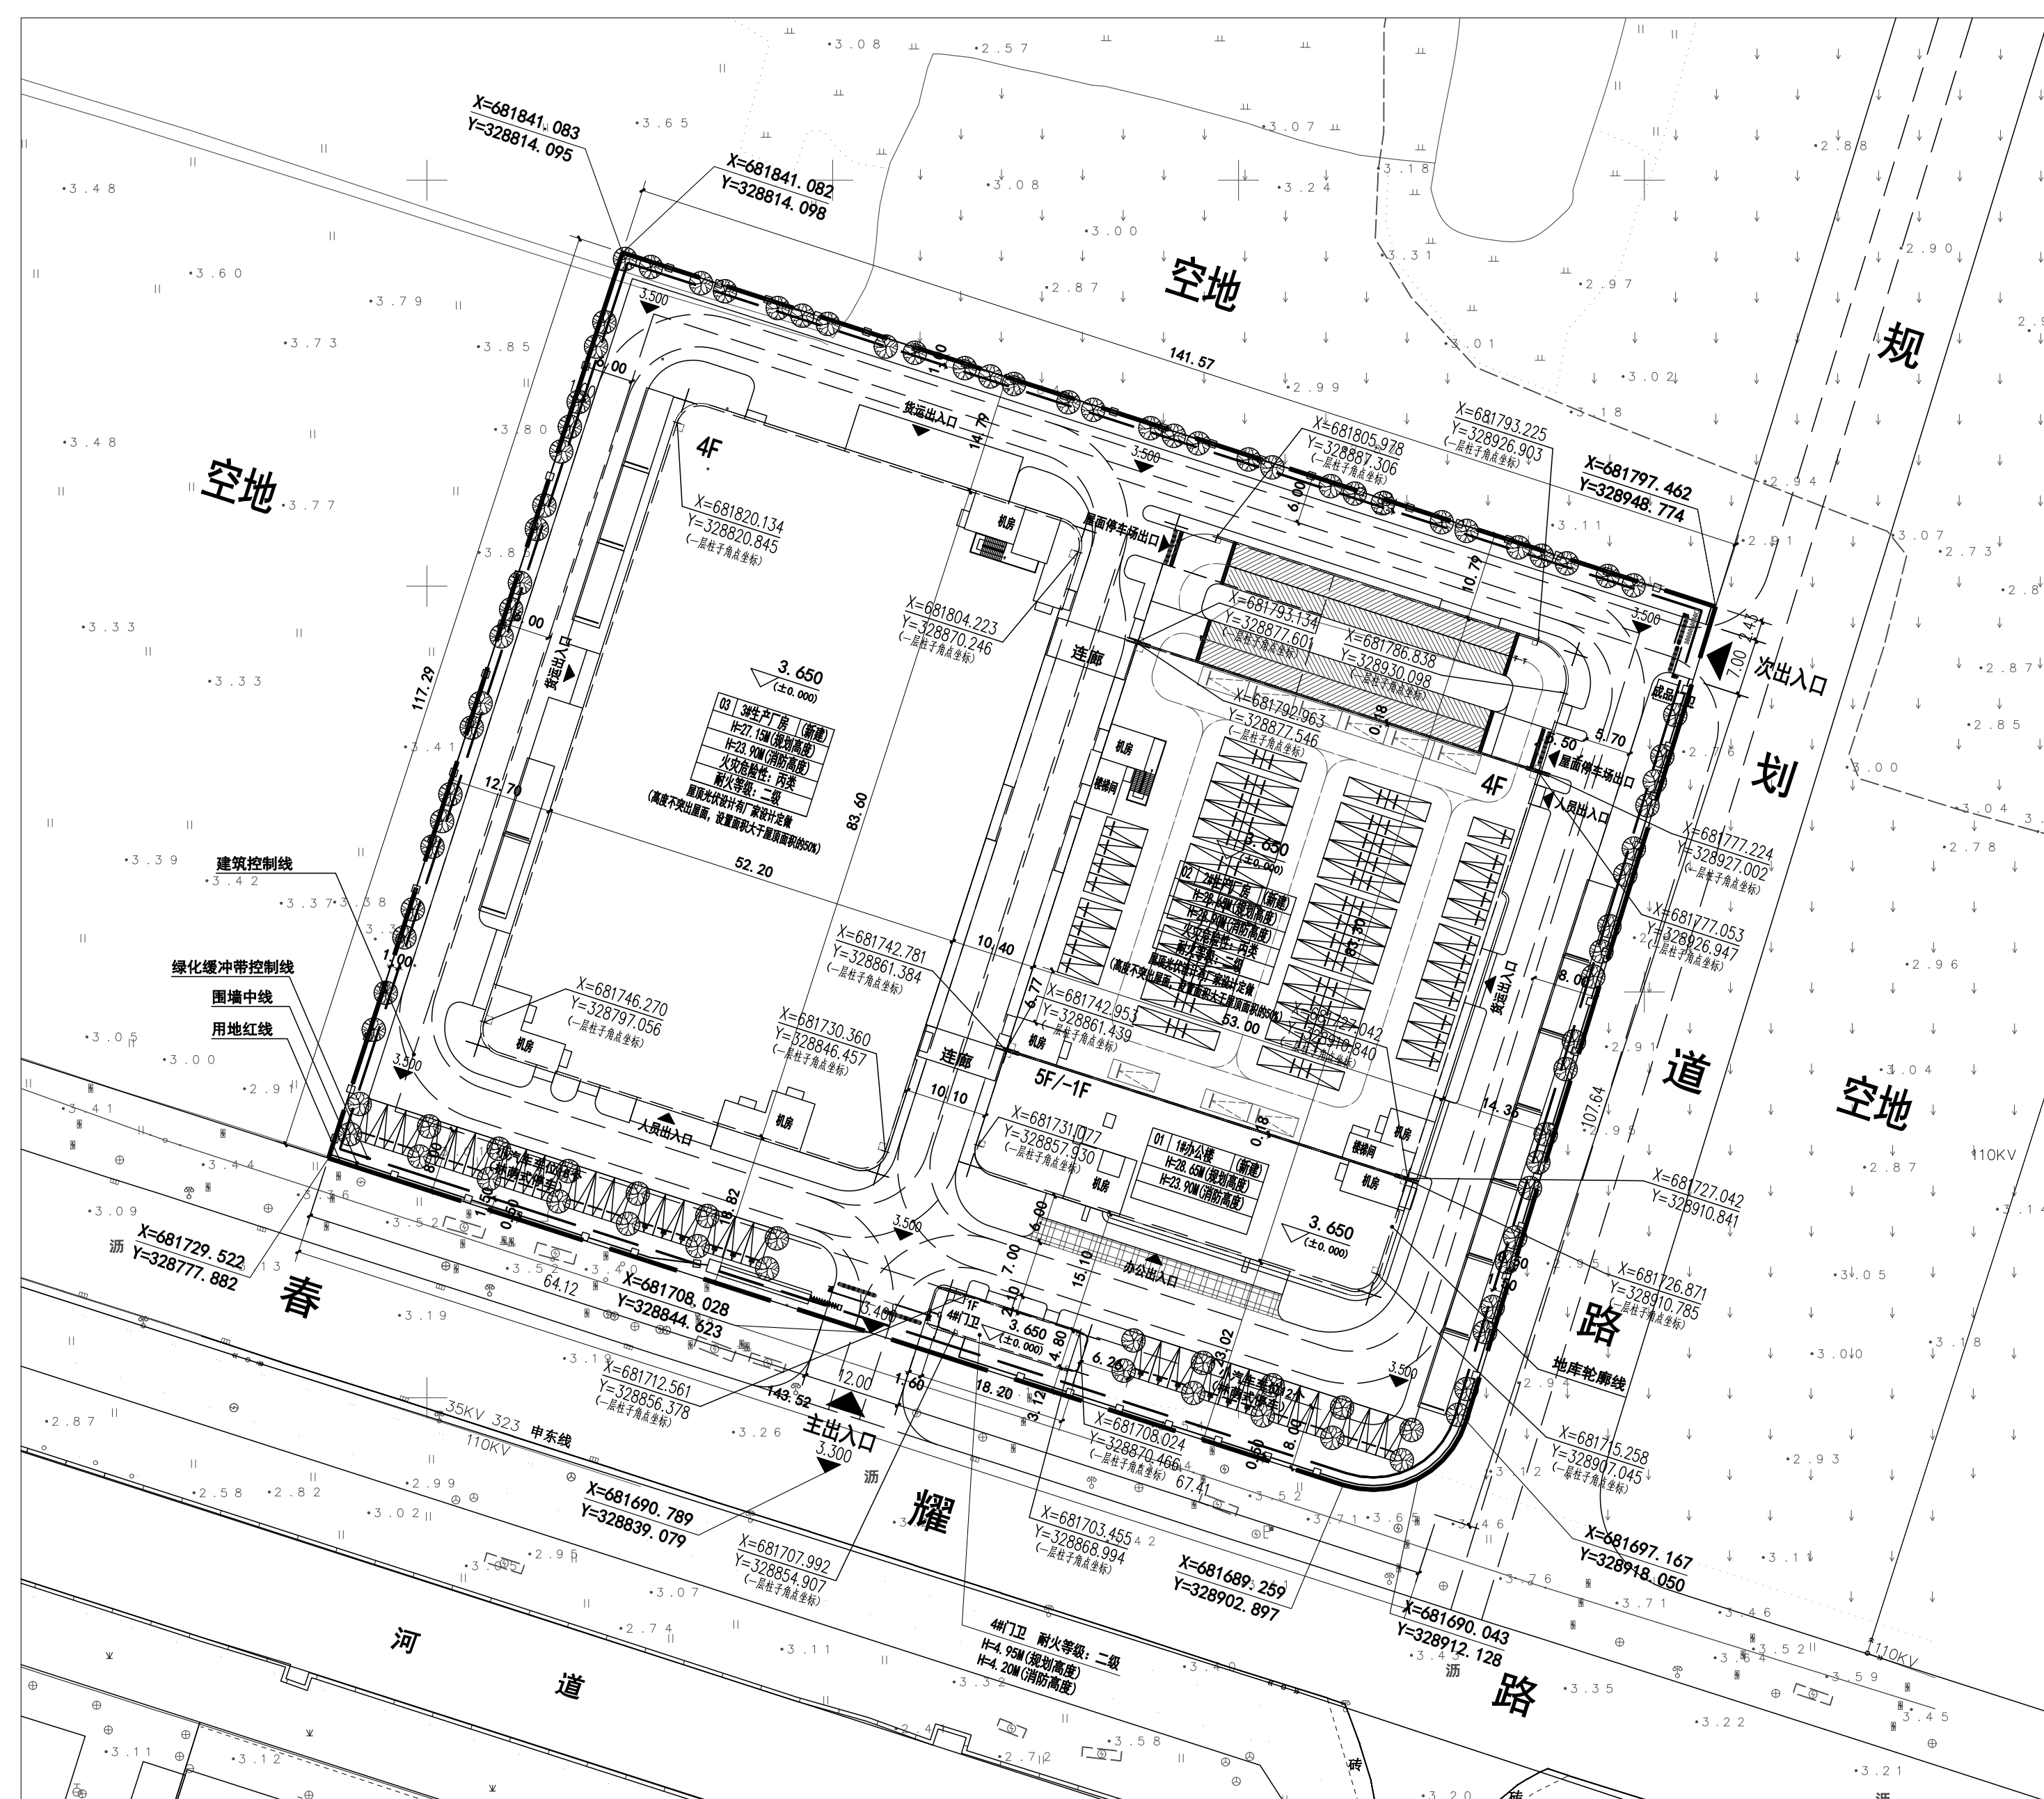


总平面图

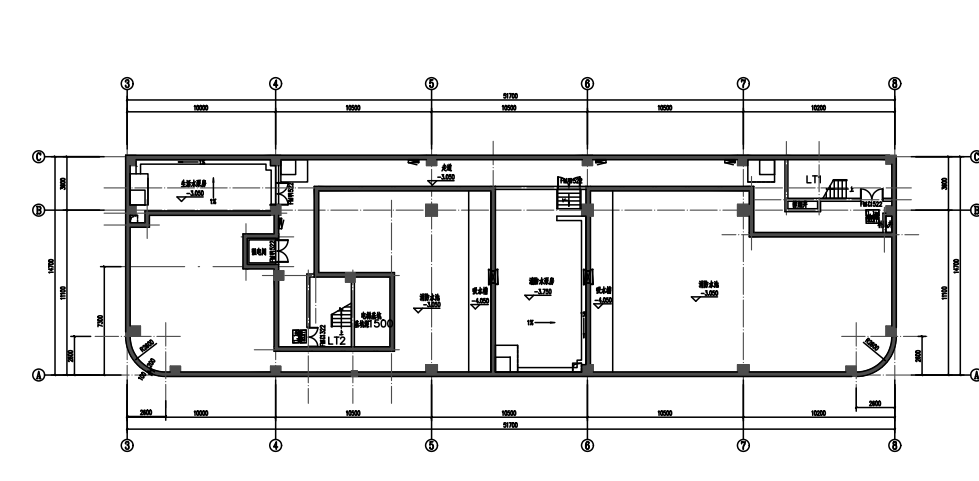


1#办公楼 地下一层平面图

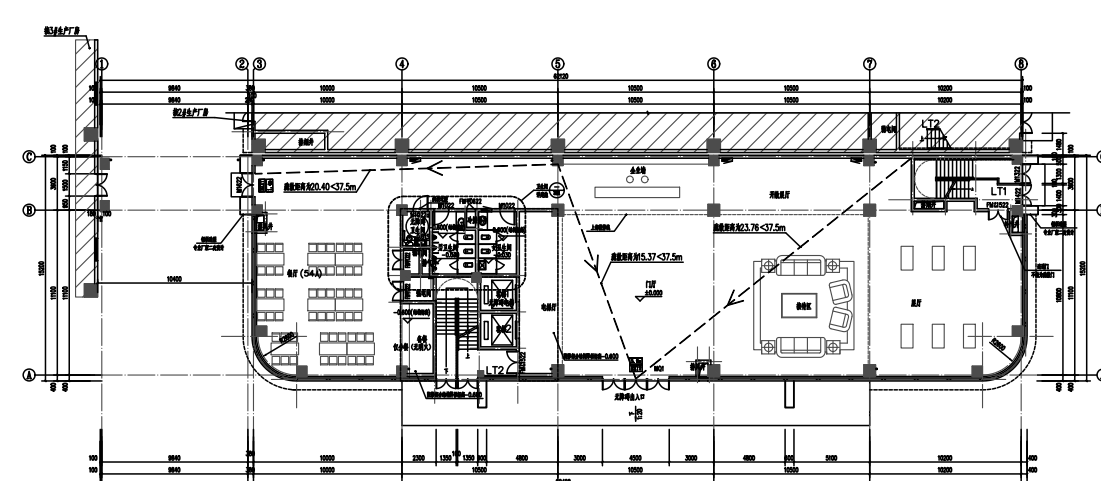


1#办公楼 一层平面图

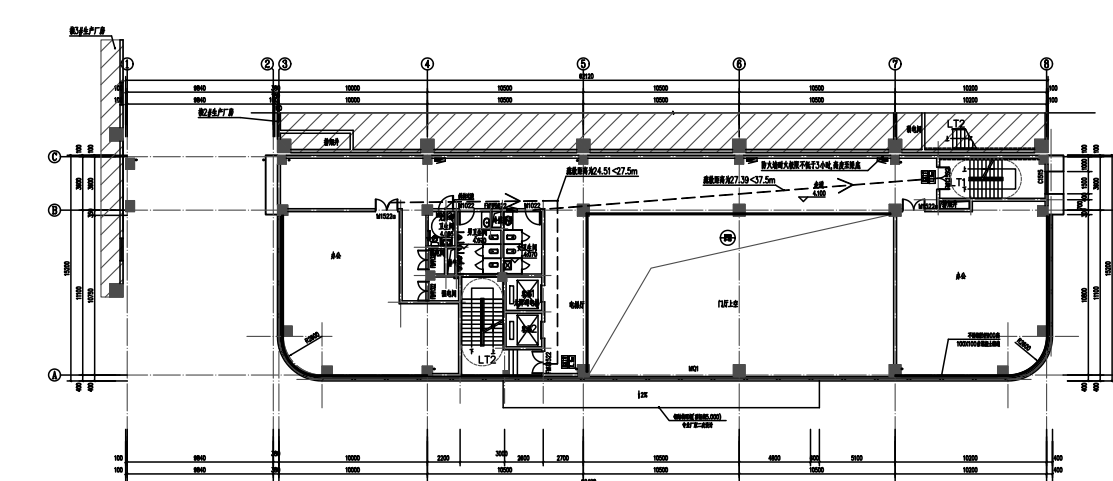


1#办公楼 二层平面图

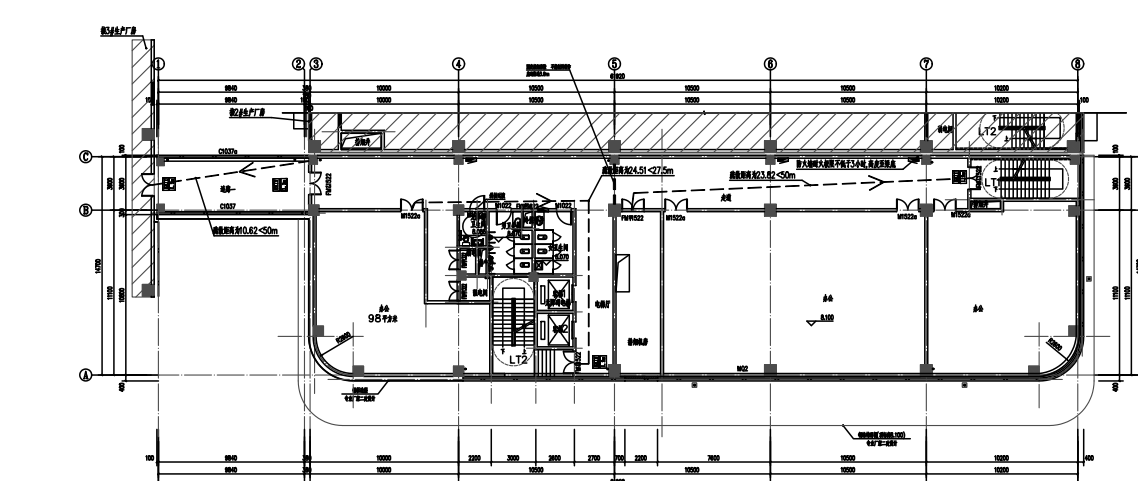


1#办公楼 三层平面图

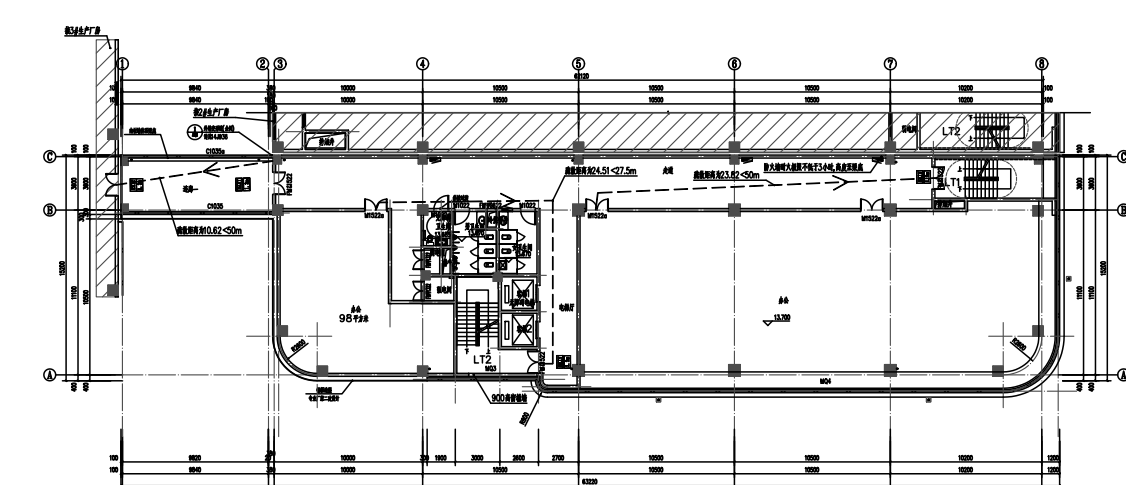


1#办公楼 四层平面图

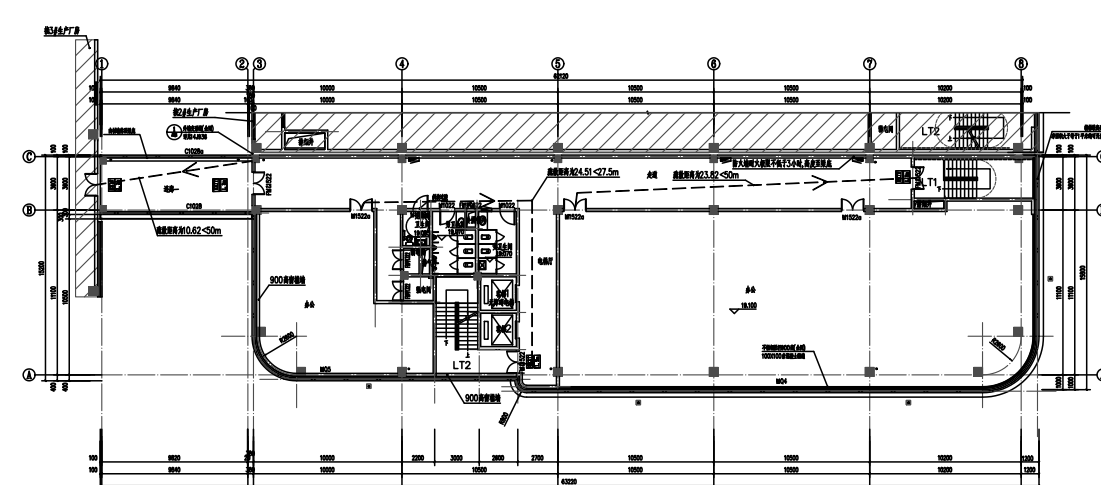


1#办公楼 五层平面图

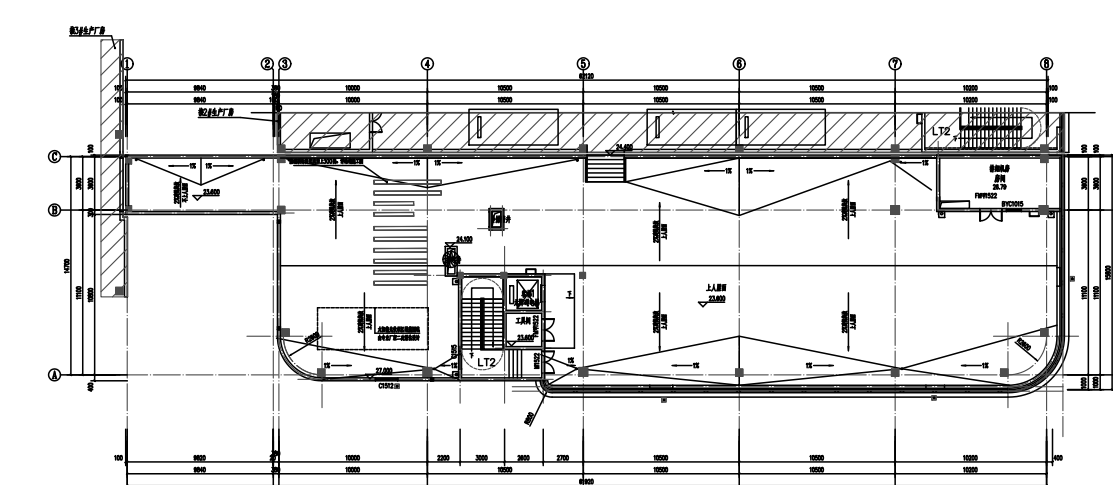


1#办公楼 机房层平面图

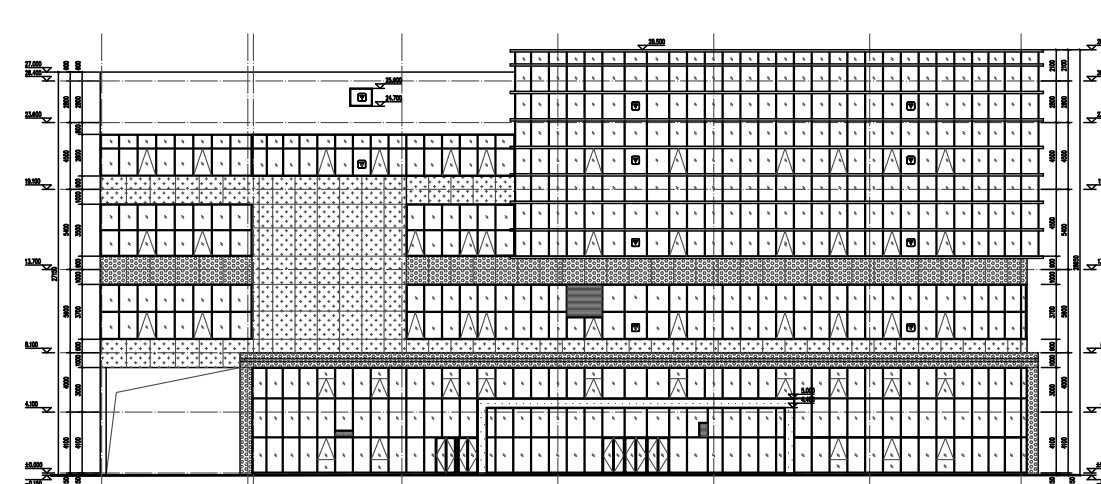


1#办公楼 ①-⑧立面图

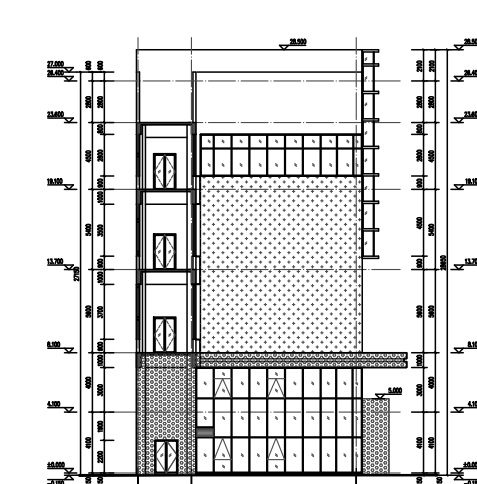


1#办公楼 ⑧-A立面图

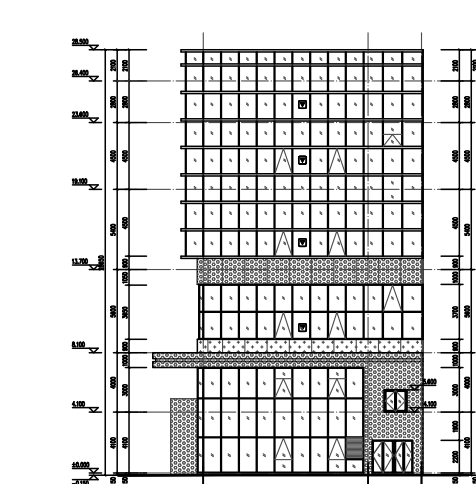


1#办公楼 A-⑥立面图

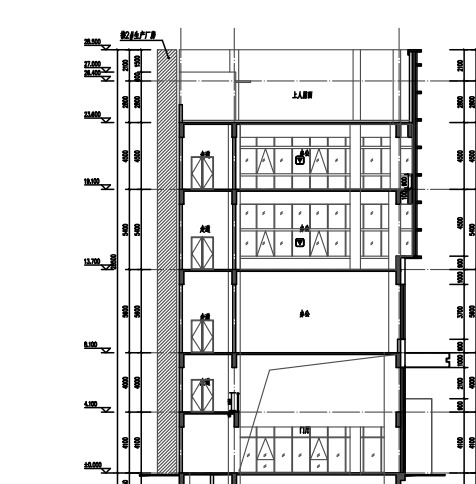


1#办公楼 1-1剖面图

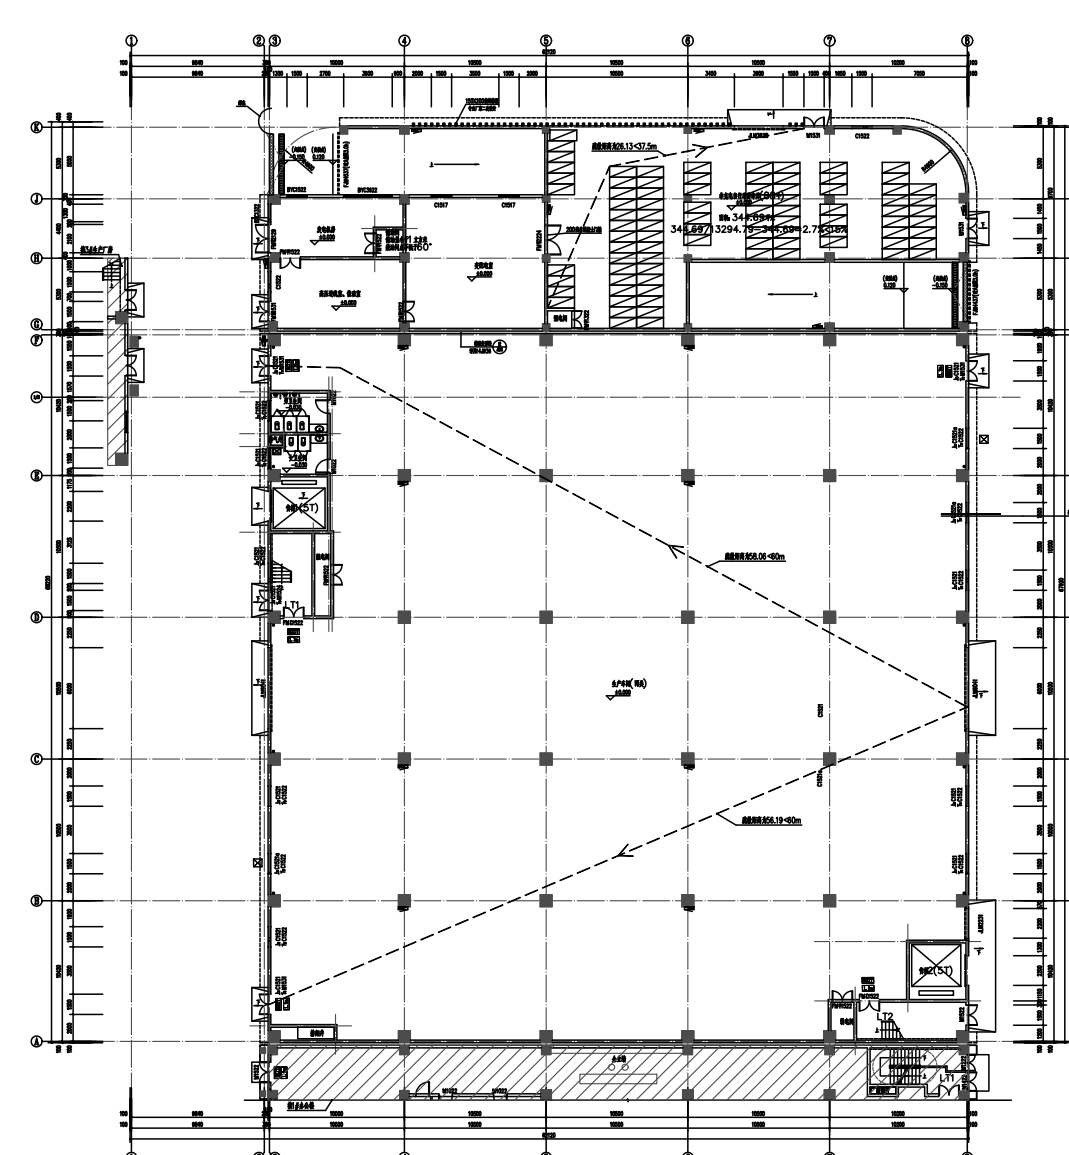


2#生产厂房 一层平面图

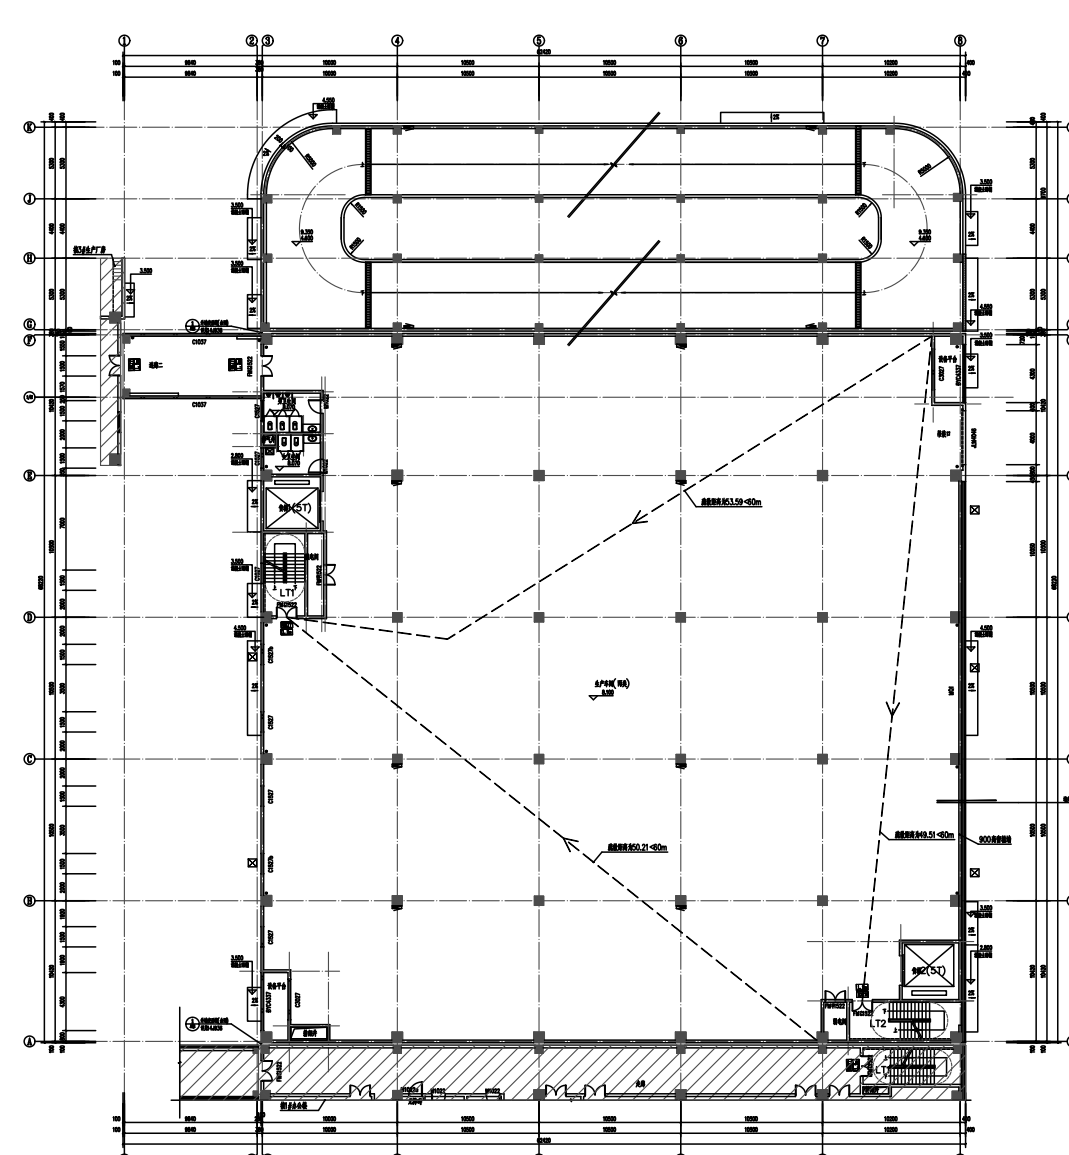


2#生产厂房 二层平面图

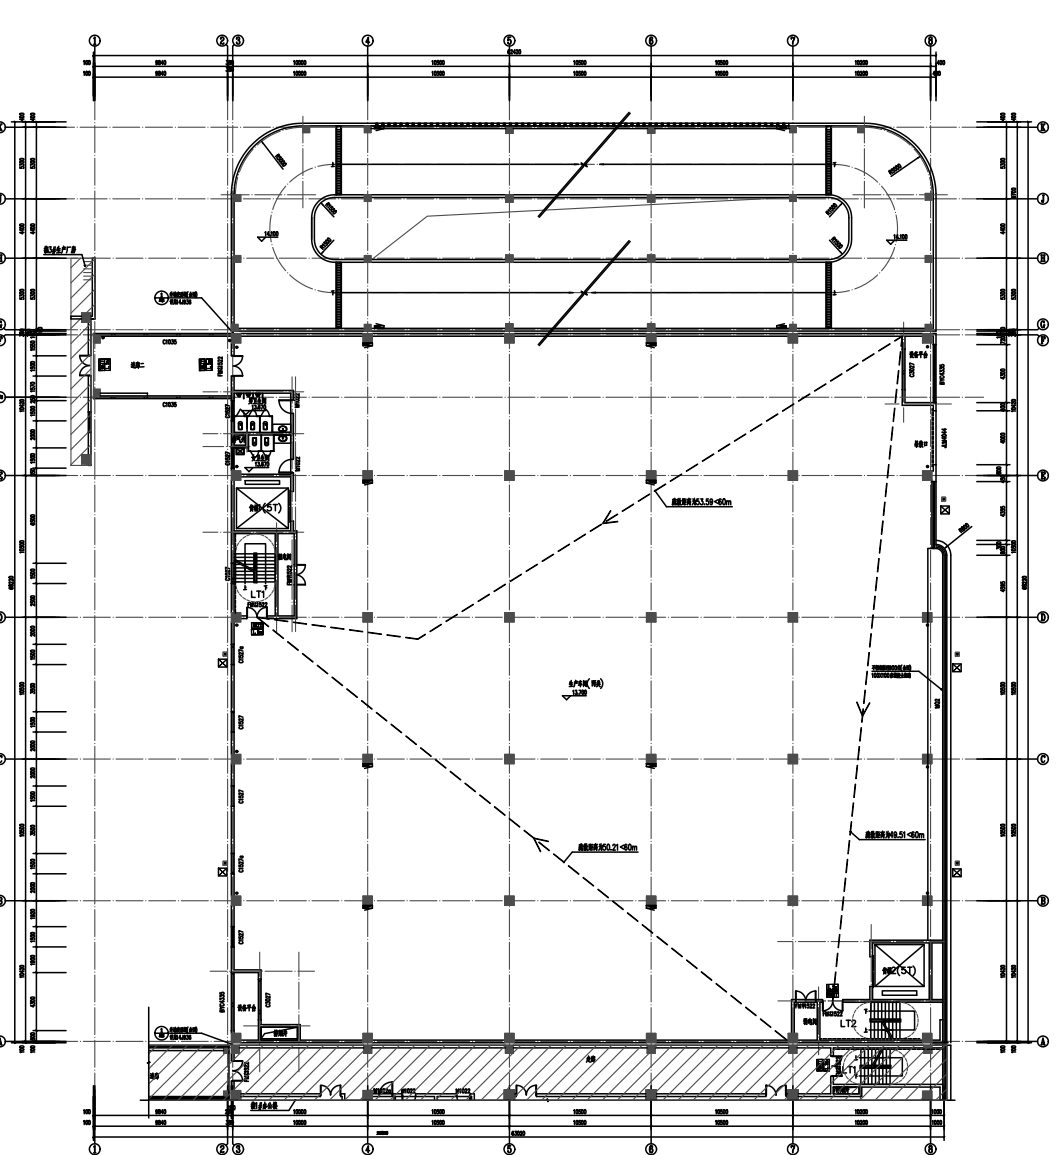


2#生产厂房 三层平面图

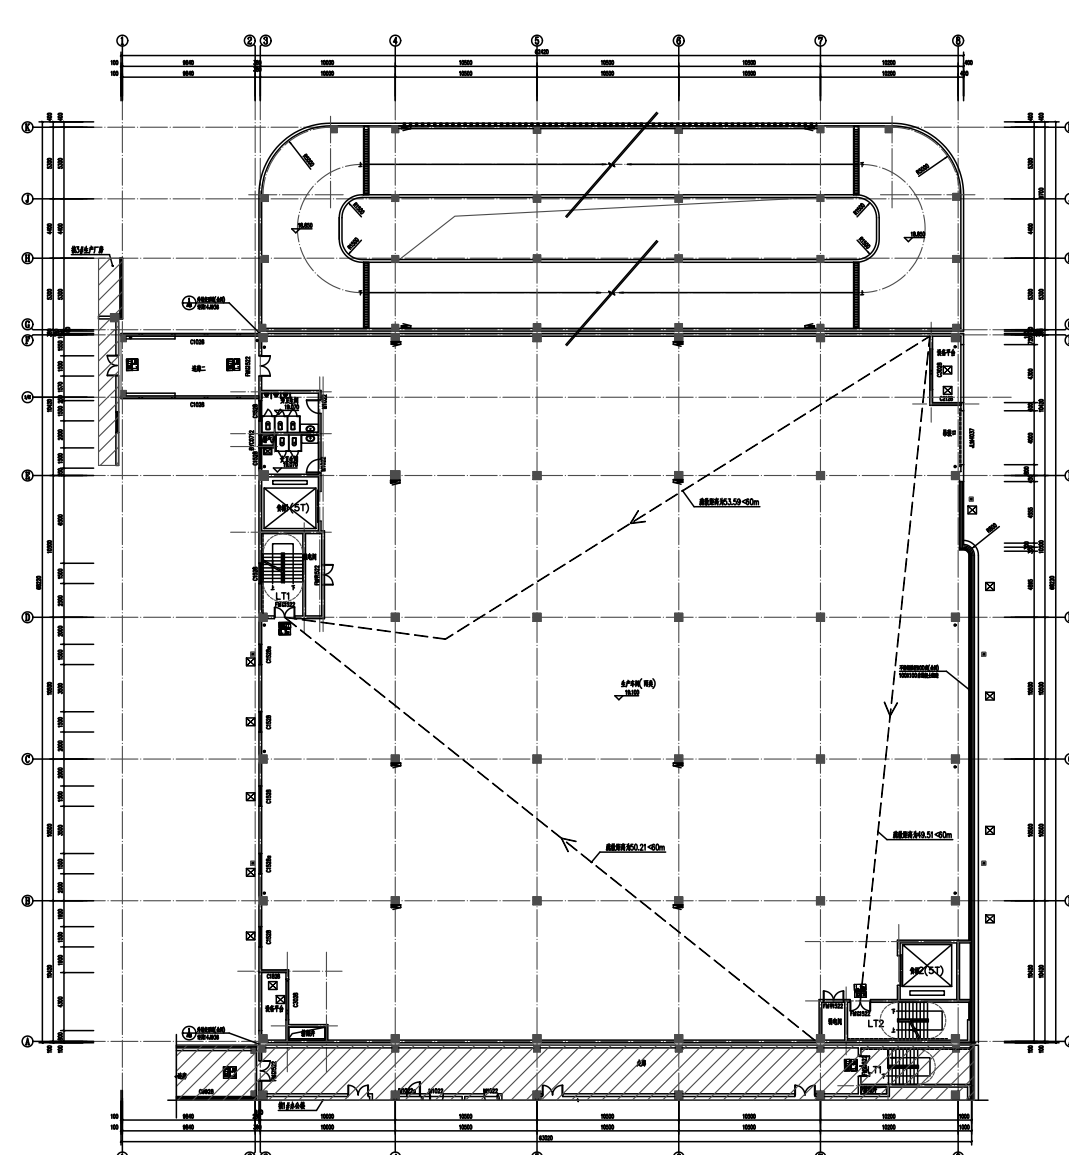


2#生产厂房 四层平面图

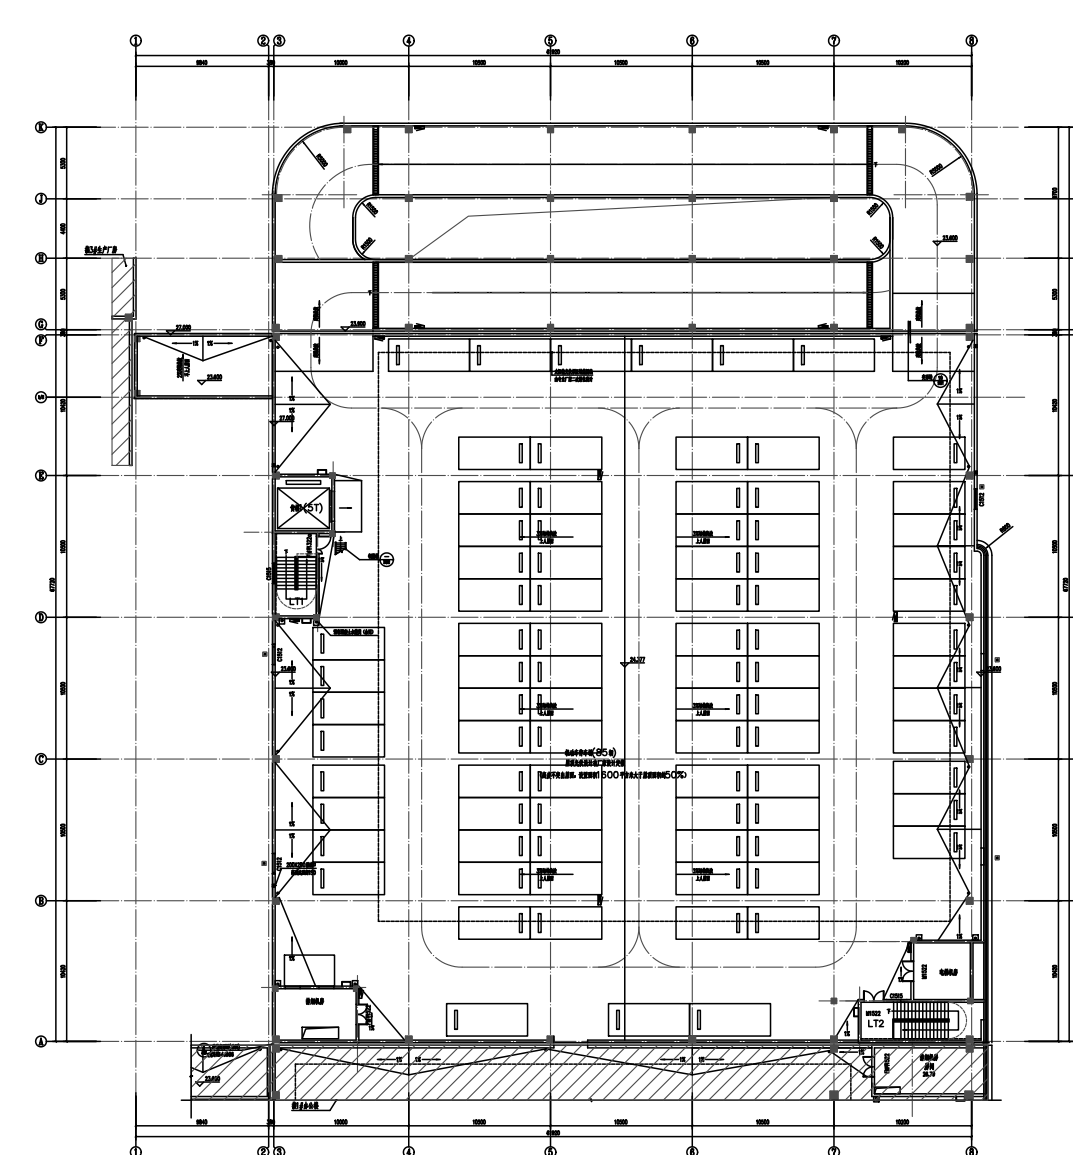


2#生产厂房 机房层平面图

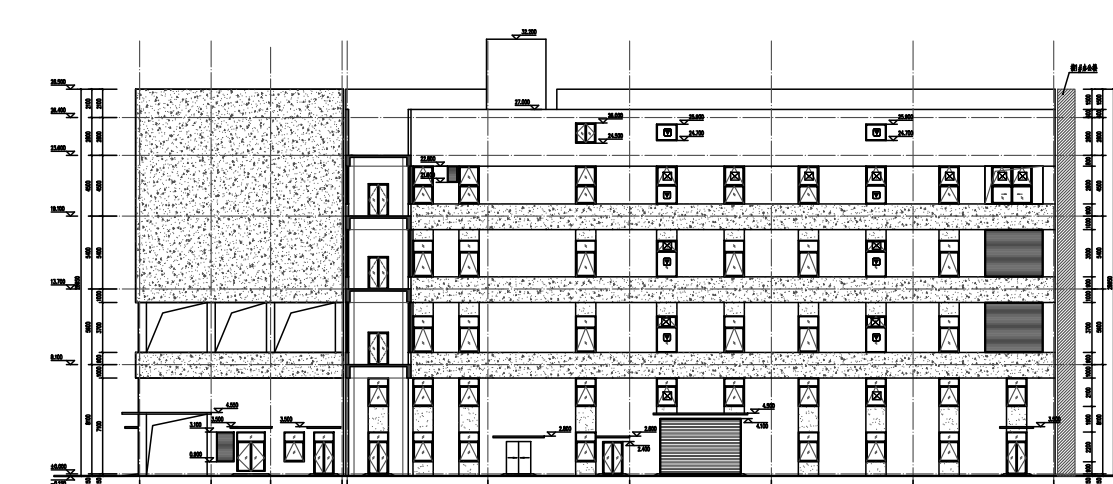


2#生产厂房 K-A立面图

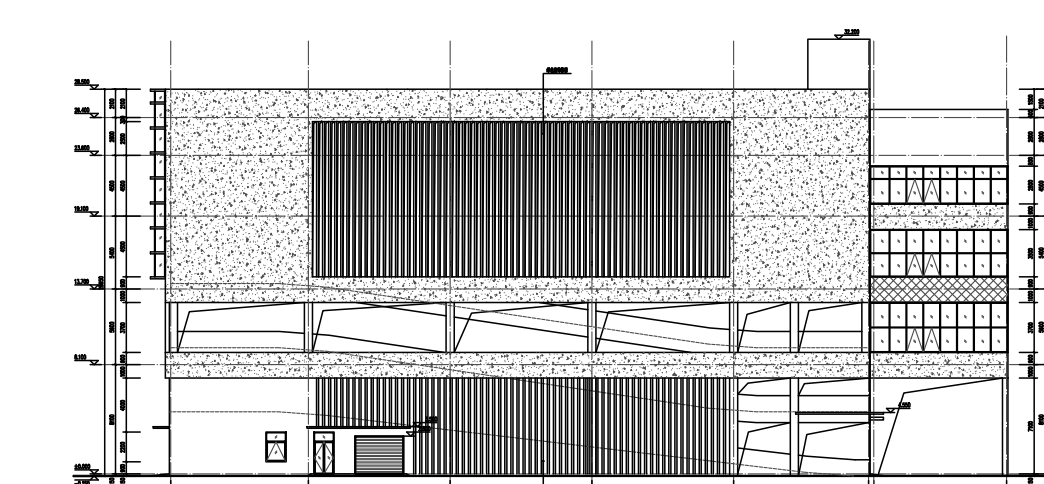


2#生产厂房 ⑧-①立面图

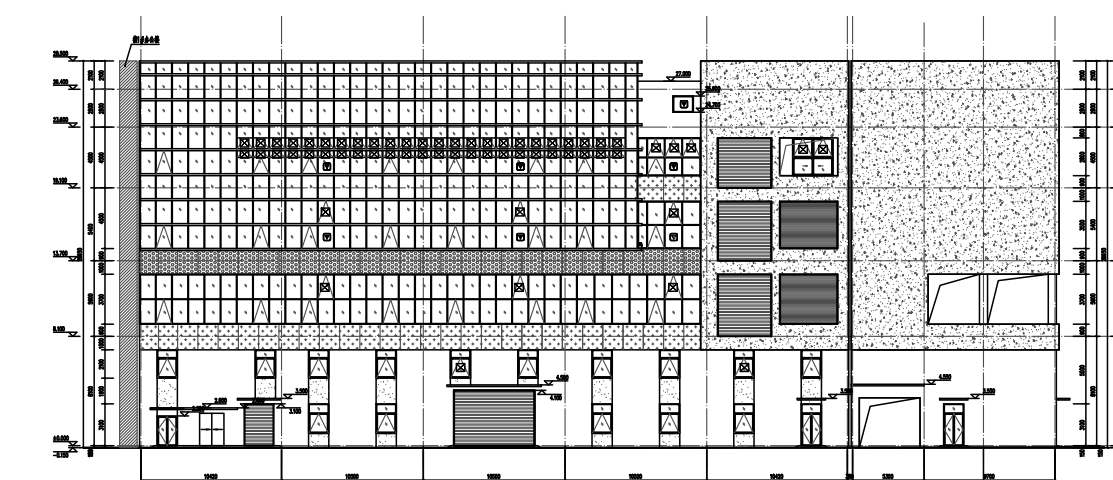


2#生产厂房 A-K立面图

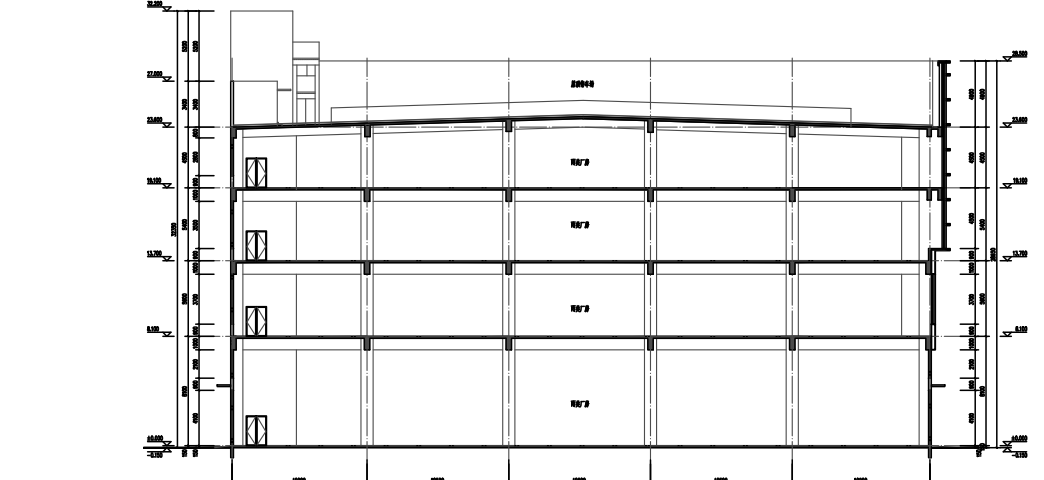


2#生产厂房 1-1剖面图

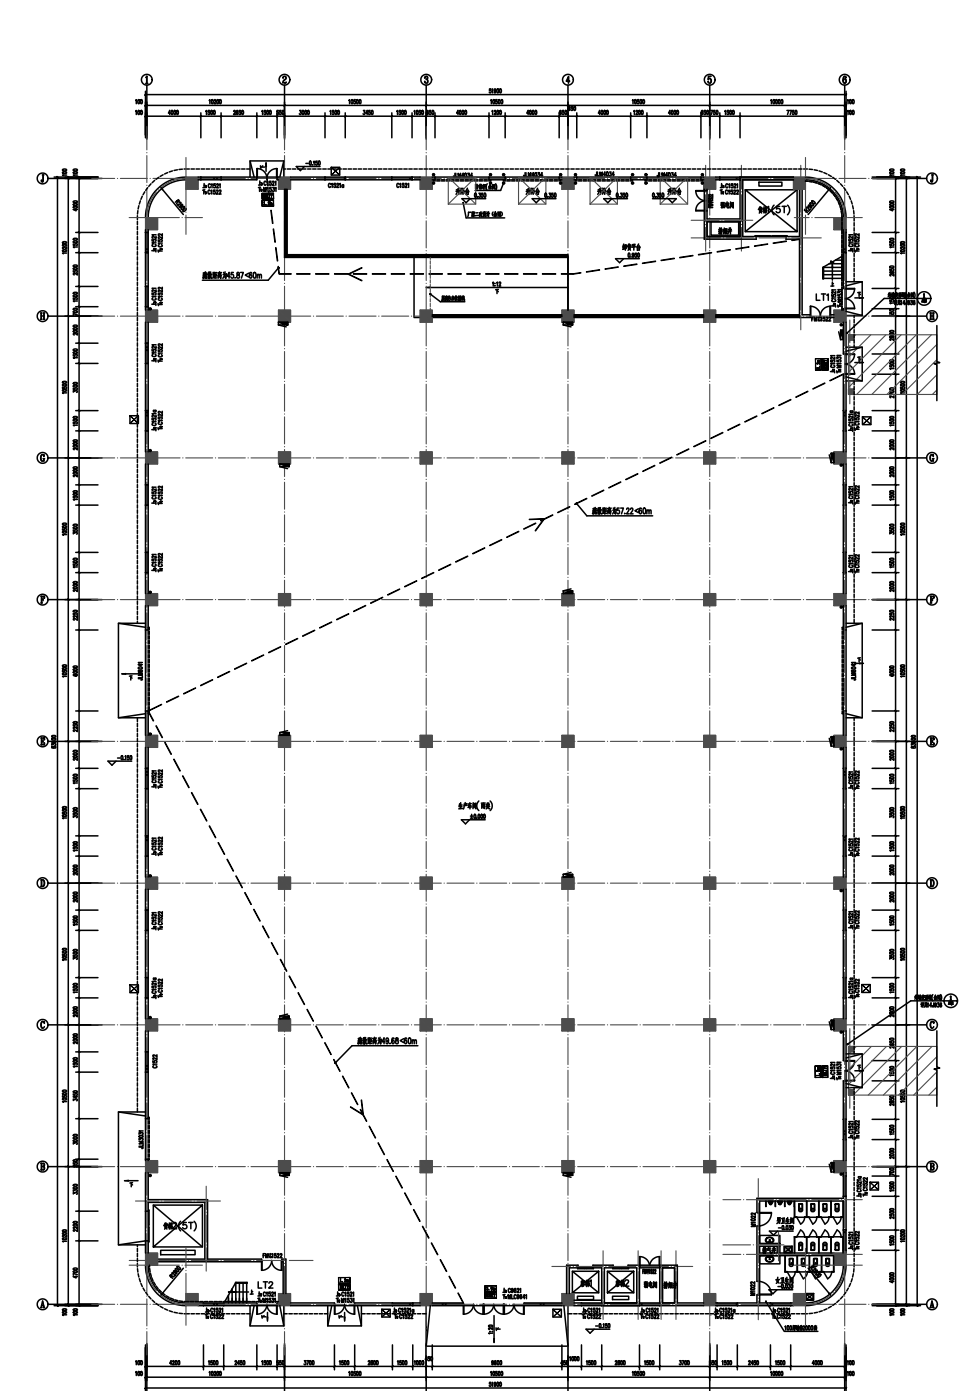


3#生产厂房 一层平面图

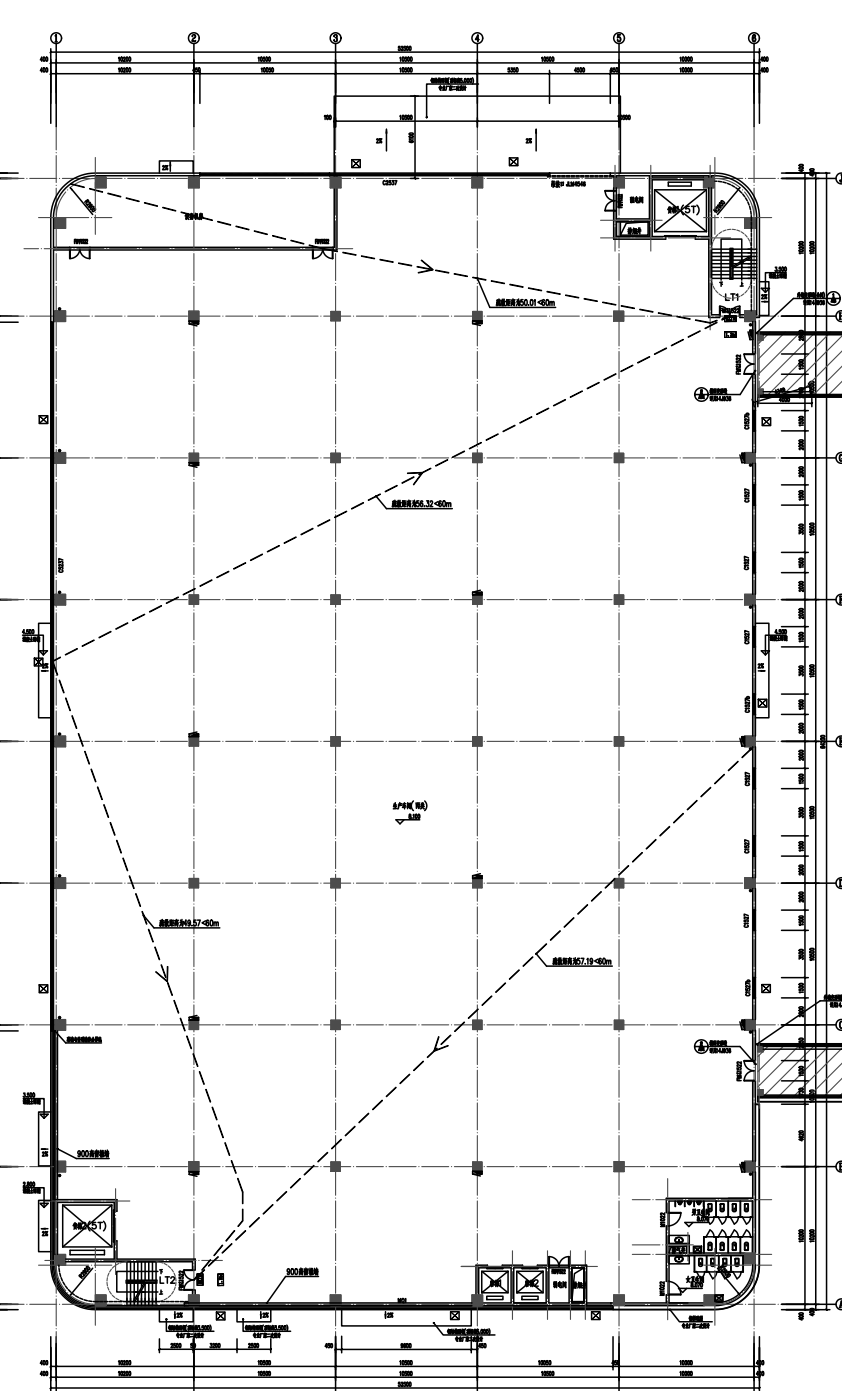


3#生产厂房 二层平面图

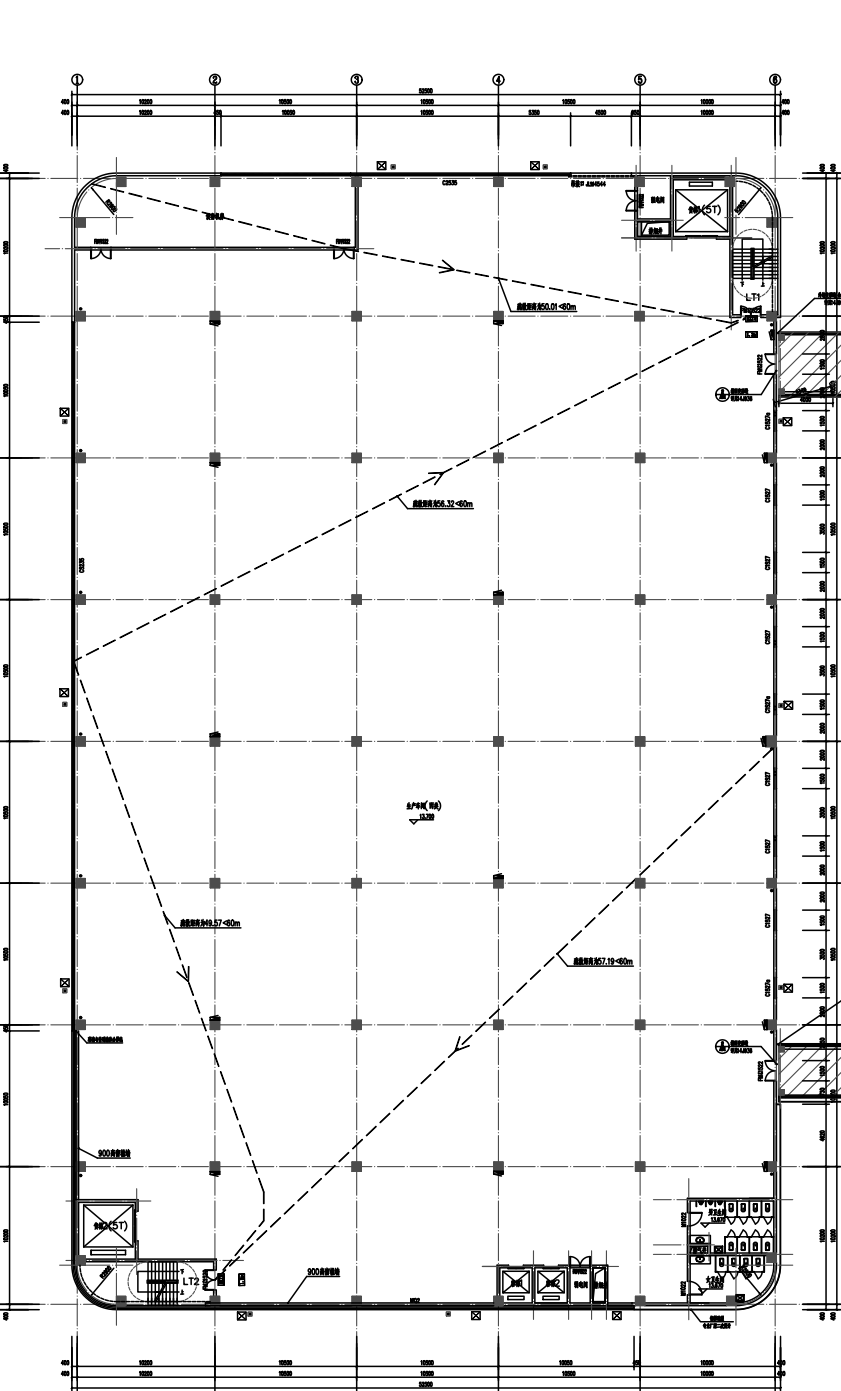


3#生产厂房 三层平面图

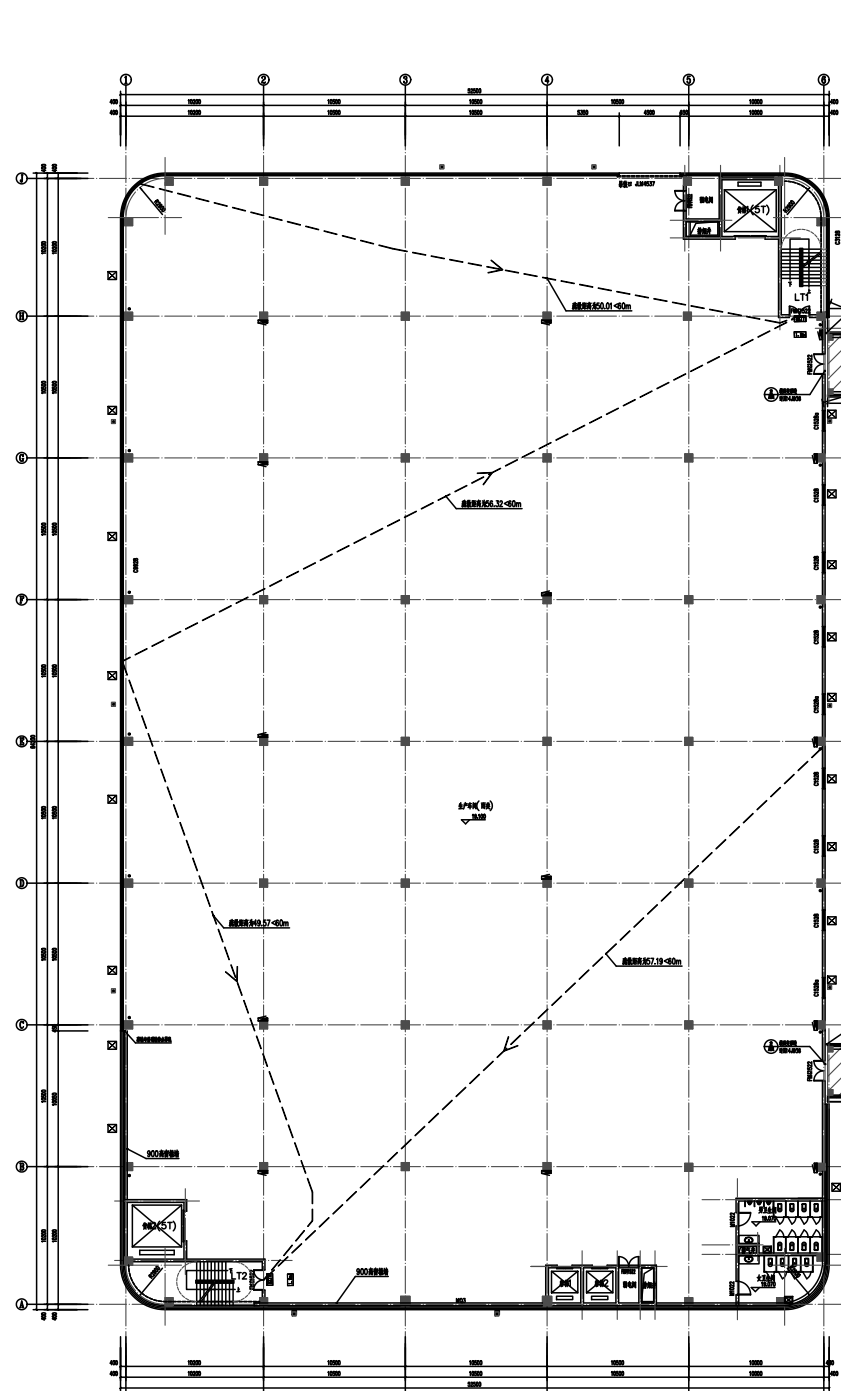


3#生产厂房 四层平面图

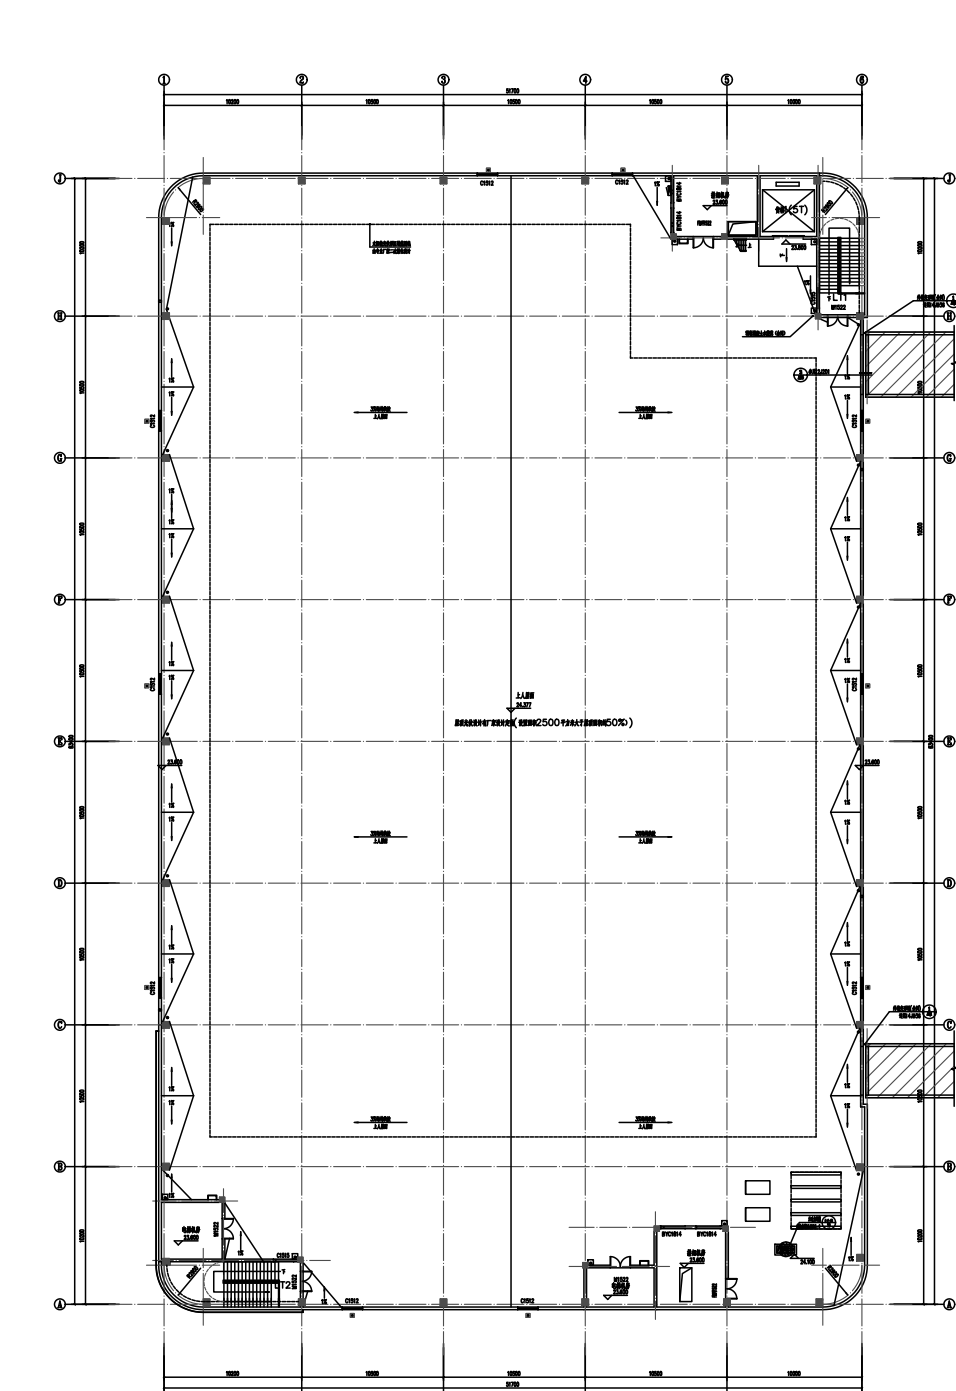


3#生产厂房 机房层平面图

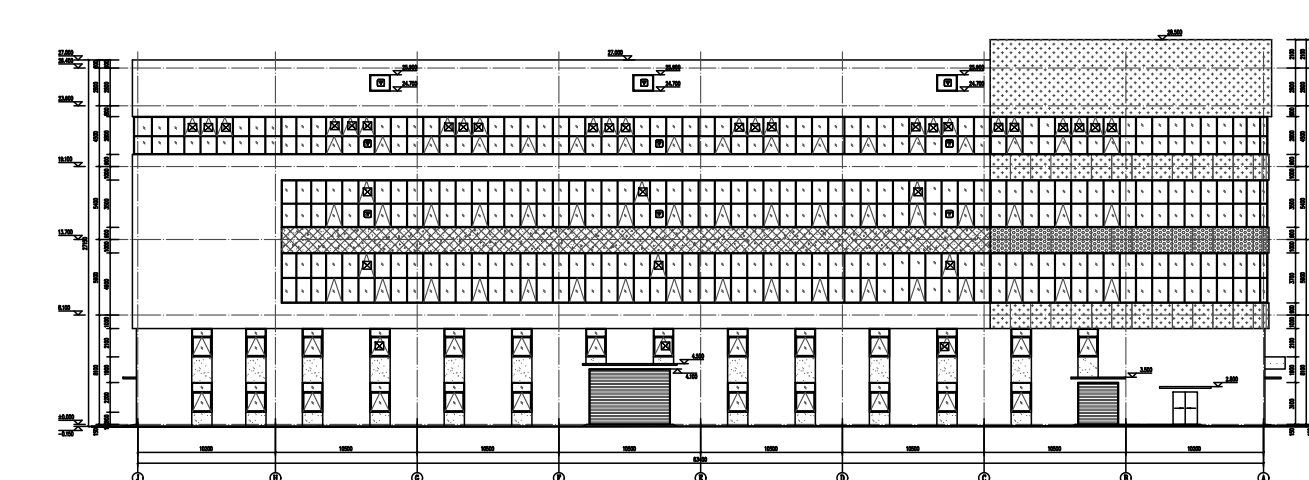


3#生产厂房 J-A立面图

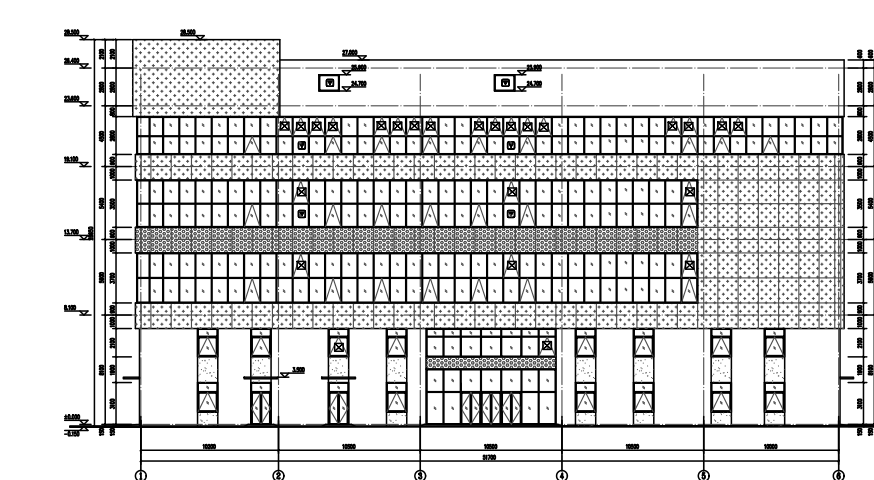


3#生产厂房 ①-⑥立面图

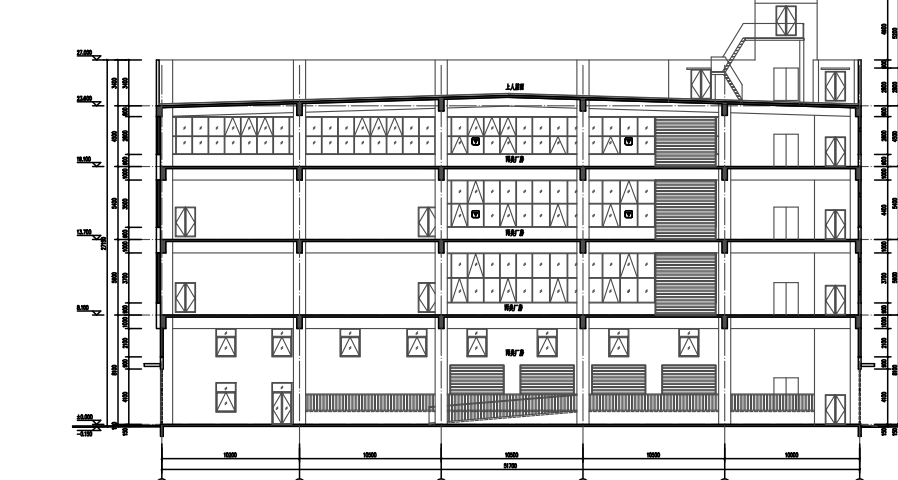


3#生产厂房 1-1剖面图

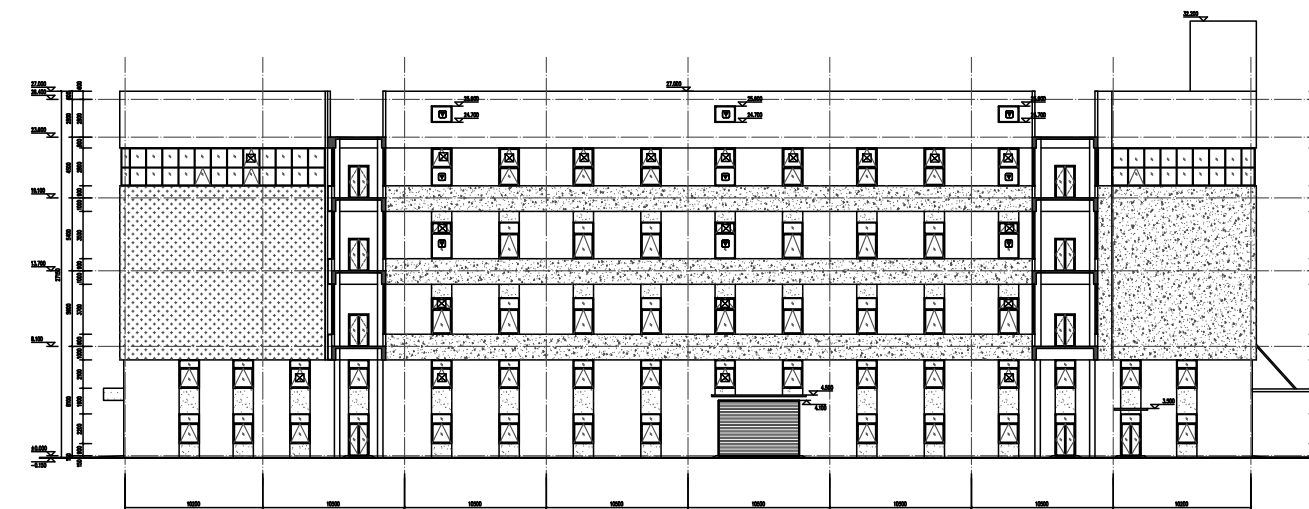


3#生产厂房 A-J立面图

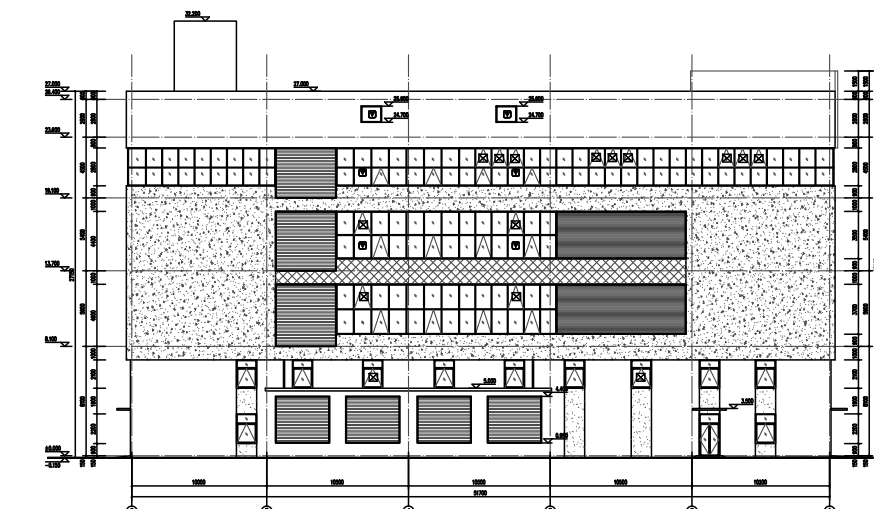


3#生产厂房 ⑥-①立面图

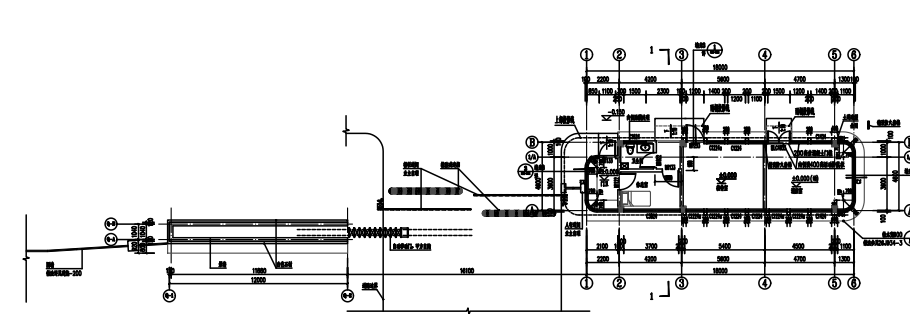


4#门卫 一层平面图

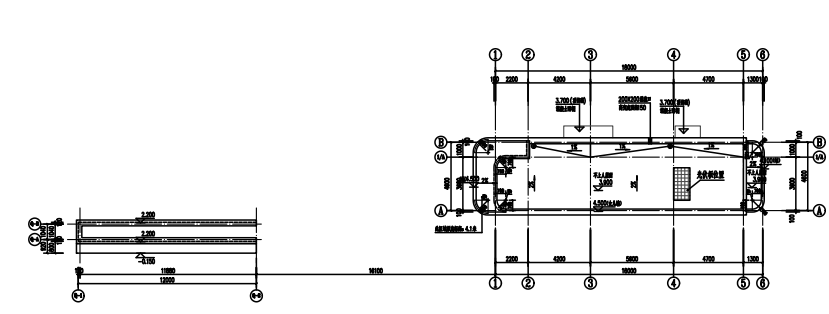


4#门卫 屋顶层平面图

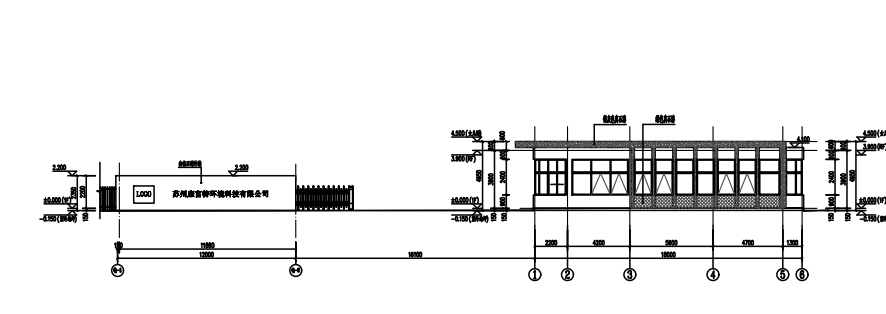


4#门卫 ①-⑥立面图

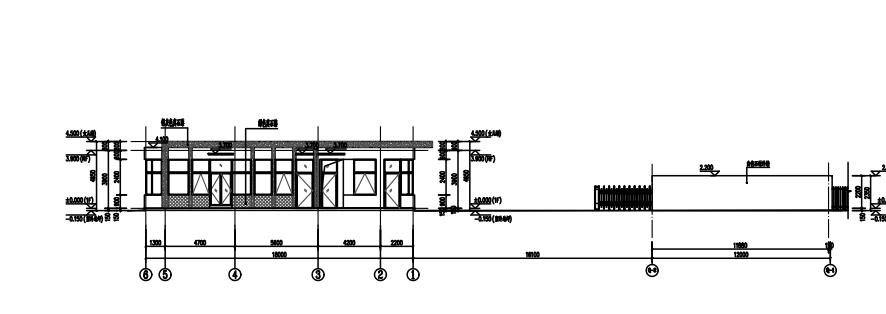


4#门卫 ⑥-①立面图

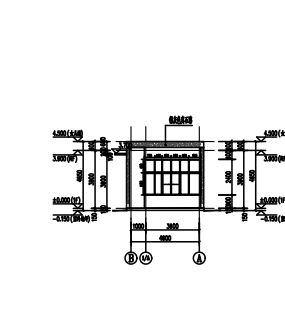


4#门卫 B-A立面图

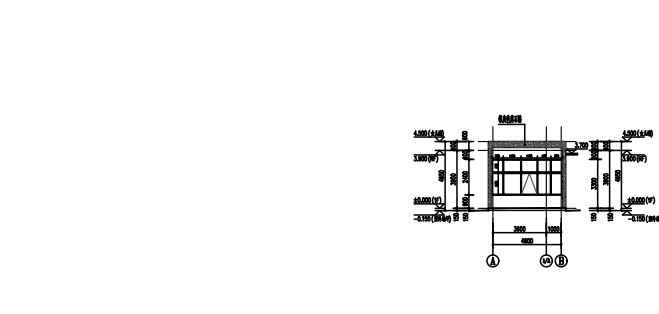

4#门卫 A-B立面图

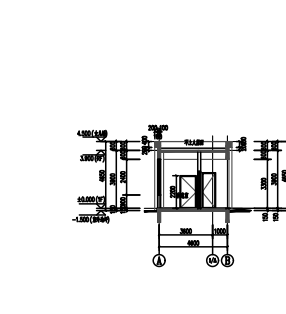

4#门卫 1-1剖面图

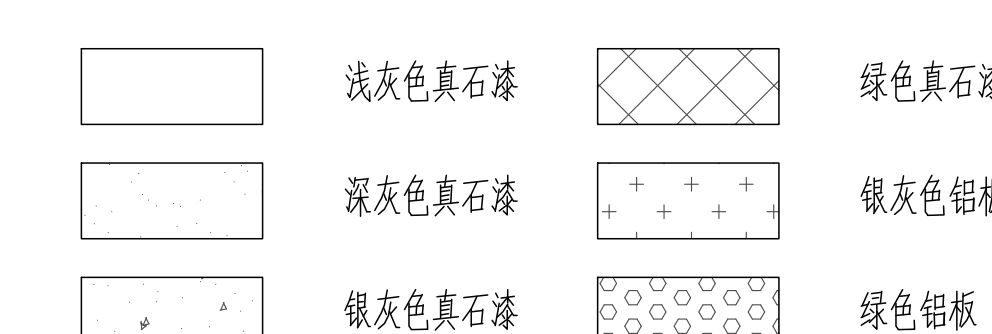

工程名称：
苏州康富特环境科技有限公司生产初效过滤器、高效过滤器新建项目
(SXDk20250001地块)

建设地点：
苏州相城区漕湖街道春耀路北、中市路西

建设单位：
苏州康富特环境科技有限公司

建设内容：
本次新建1#办公楼、2#生产厂房、3#生产厂房、4#门卫。

建设指标：
总建筑面积：35942.01m²
计容建筑面积：43541.15m²
不计容面积：821.12m²
建筑最高层：5层
最大建筑高度：28.65m
规划批准时间：2025年9月4日

建筑工程规划许可证号码：
建字第3205002025GG0153556号

网上公告网址：
<http://www.sipac.gov.cn/sxhzq/index.shtml>

公告开始时间：
2025年9月8日